

これまで情報が分散化されていたもの（あちらこちらに情報看板があった）を新会館のみに集中させることにより「新会館に来れば確実に情報が収集できる」体制を築き上げたい。

①情報看板による情報収集
②（仮称）集いの場でのコミュニティによる情報収集


- 外装仕上げ
- 屋根
 - 外壁
 - 笠木
 - 水切り
 - 扉・サッシ
 - 樋
 - 庇

検討事項

- ・相談室に専用出入口が必要か否か
- ・（仮称）集いの場運営ーレイアウトに大きく左右

ベビーベッド
各箇所手すり
簡易オストメイト（シャワー）
衣類掛け

庇：既製品or陸屋根片持ち？

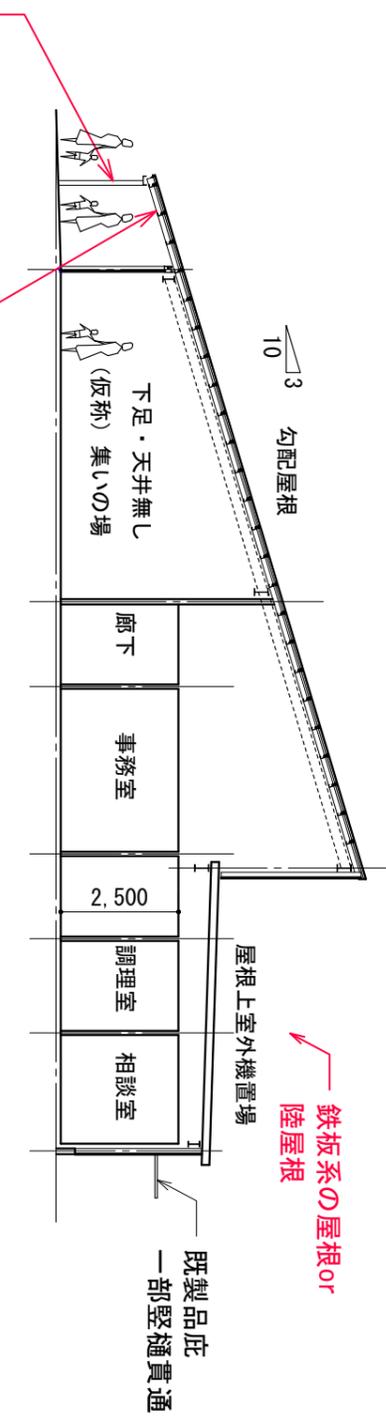

平面図・断面図 縮尺 1:150