・オープンスペースはイベントができる様、広さと使えるスペースを確保。
・舗装に緩やかな曲線を用い、地域の方々に親しまれるデザインとしています。

人工芝

スタンプコンクリート舗装１

スタンプコンクリート舗装２

木調スタンプコンクリート舗装

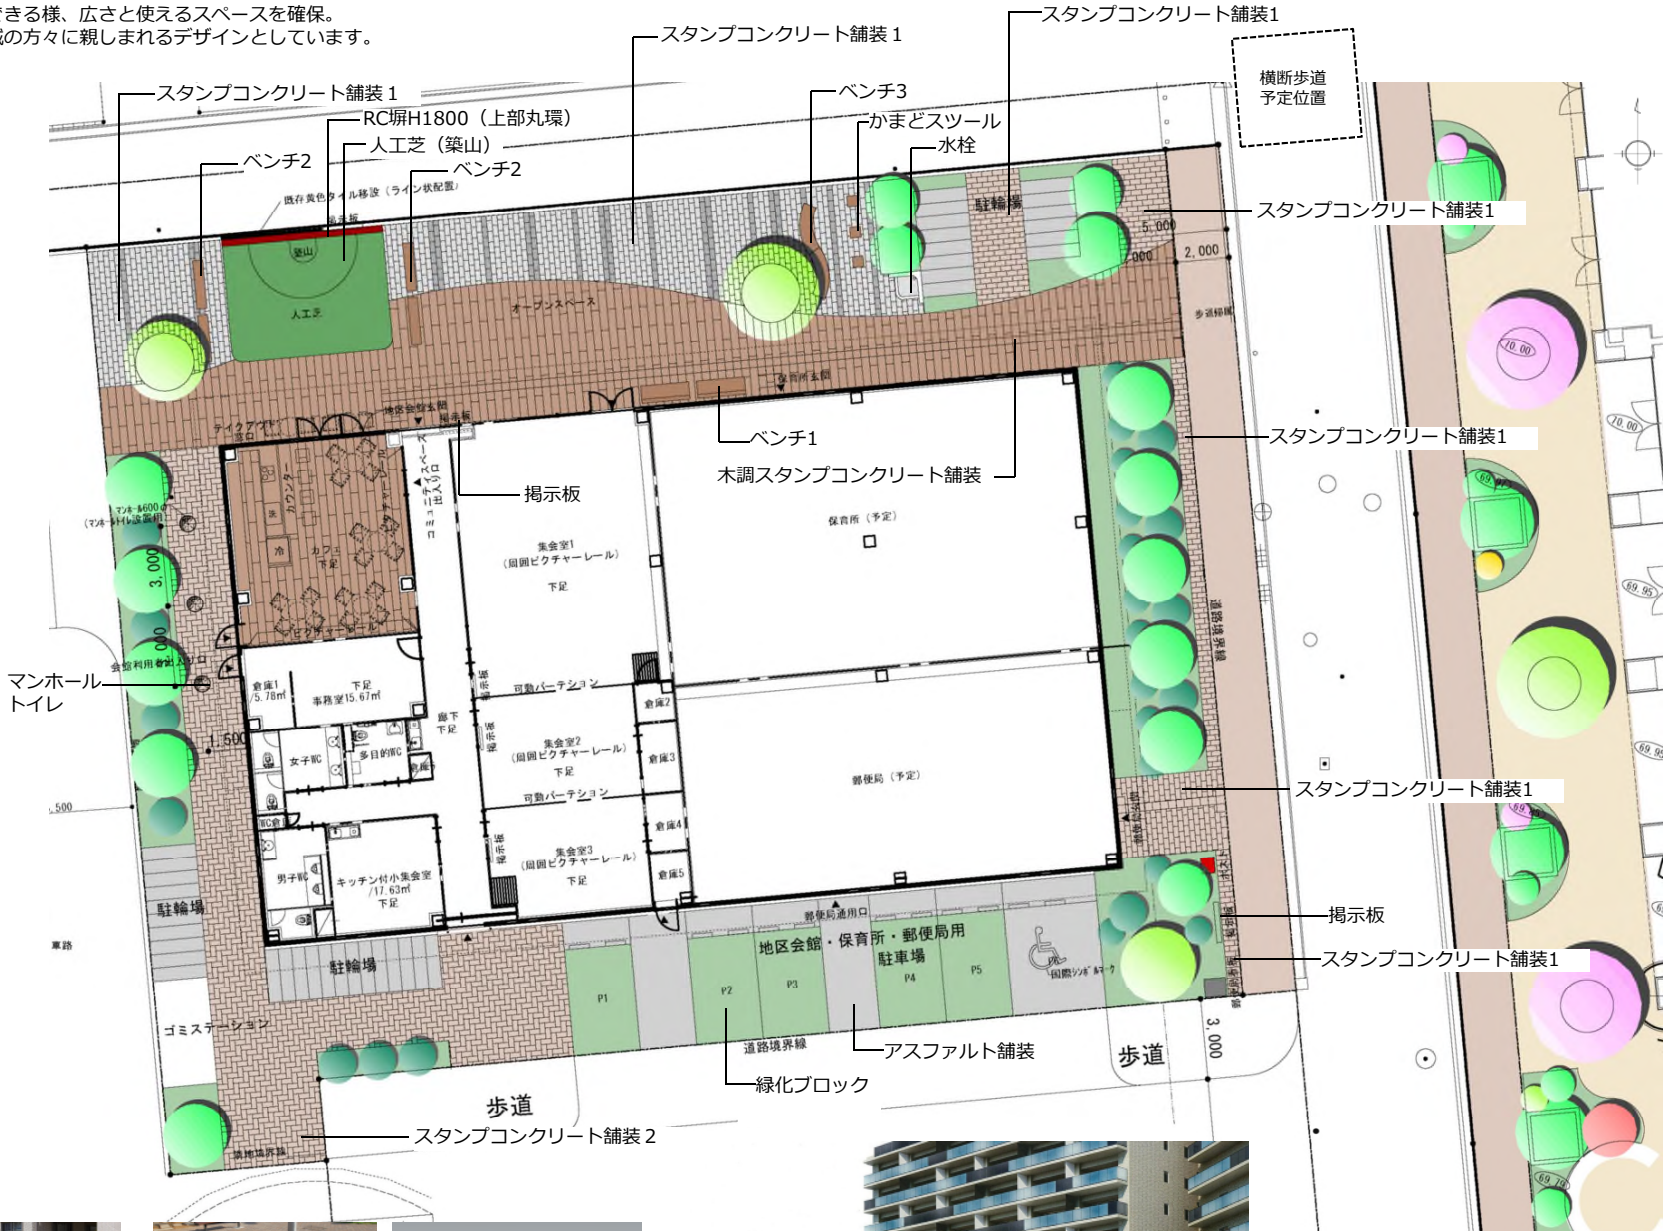

かまどスツール

ベンチ1

ベンチ2

ベンチ3

東街区

南側の駐輪駐車場については扉位置未定
行政協議未確定

1：200