


参考資料

※西1地区および西2地区は、構想図であり行政協議未了の為、今後計画に変更が生じる可能性があります。

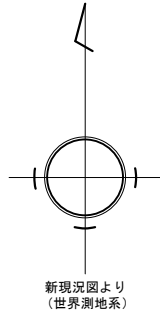


西地区

西2地区
(地区会館 予定)

広場

東地区

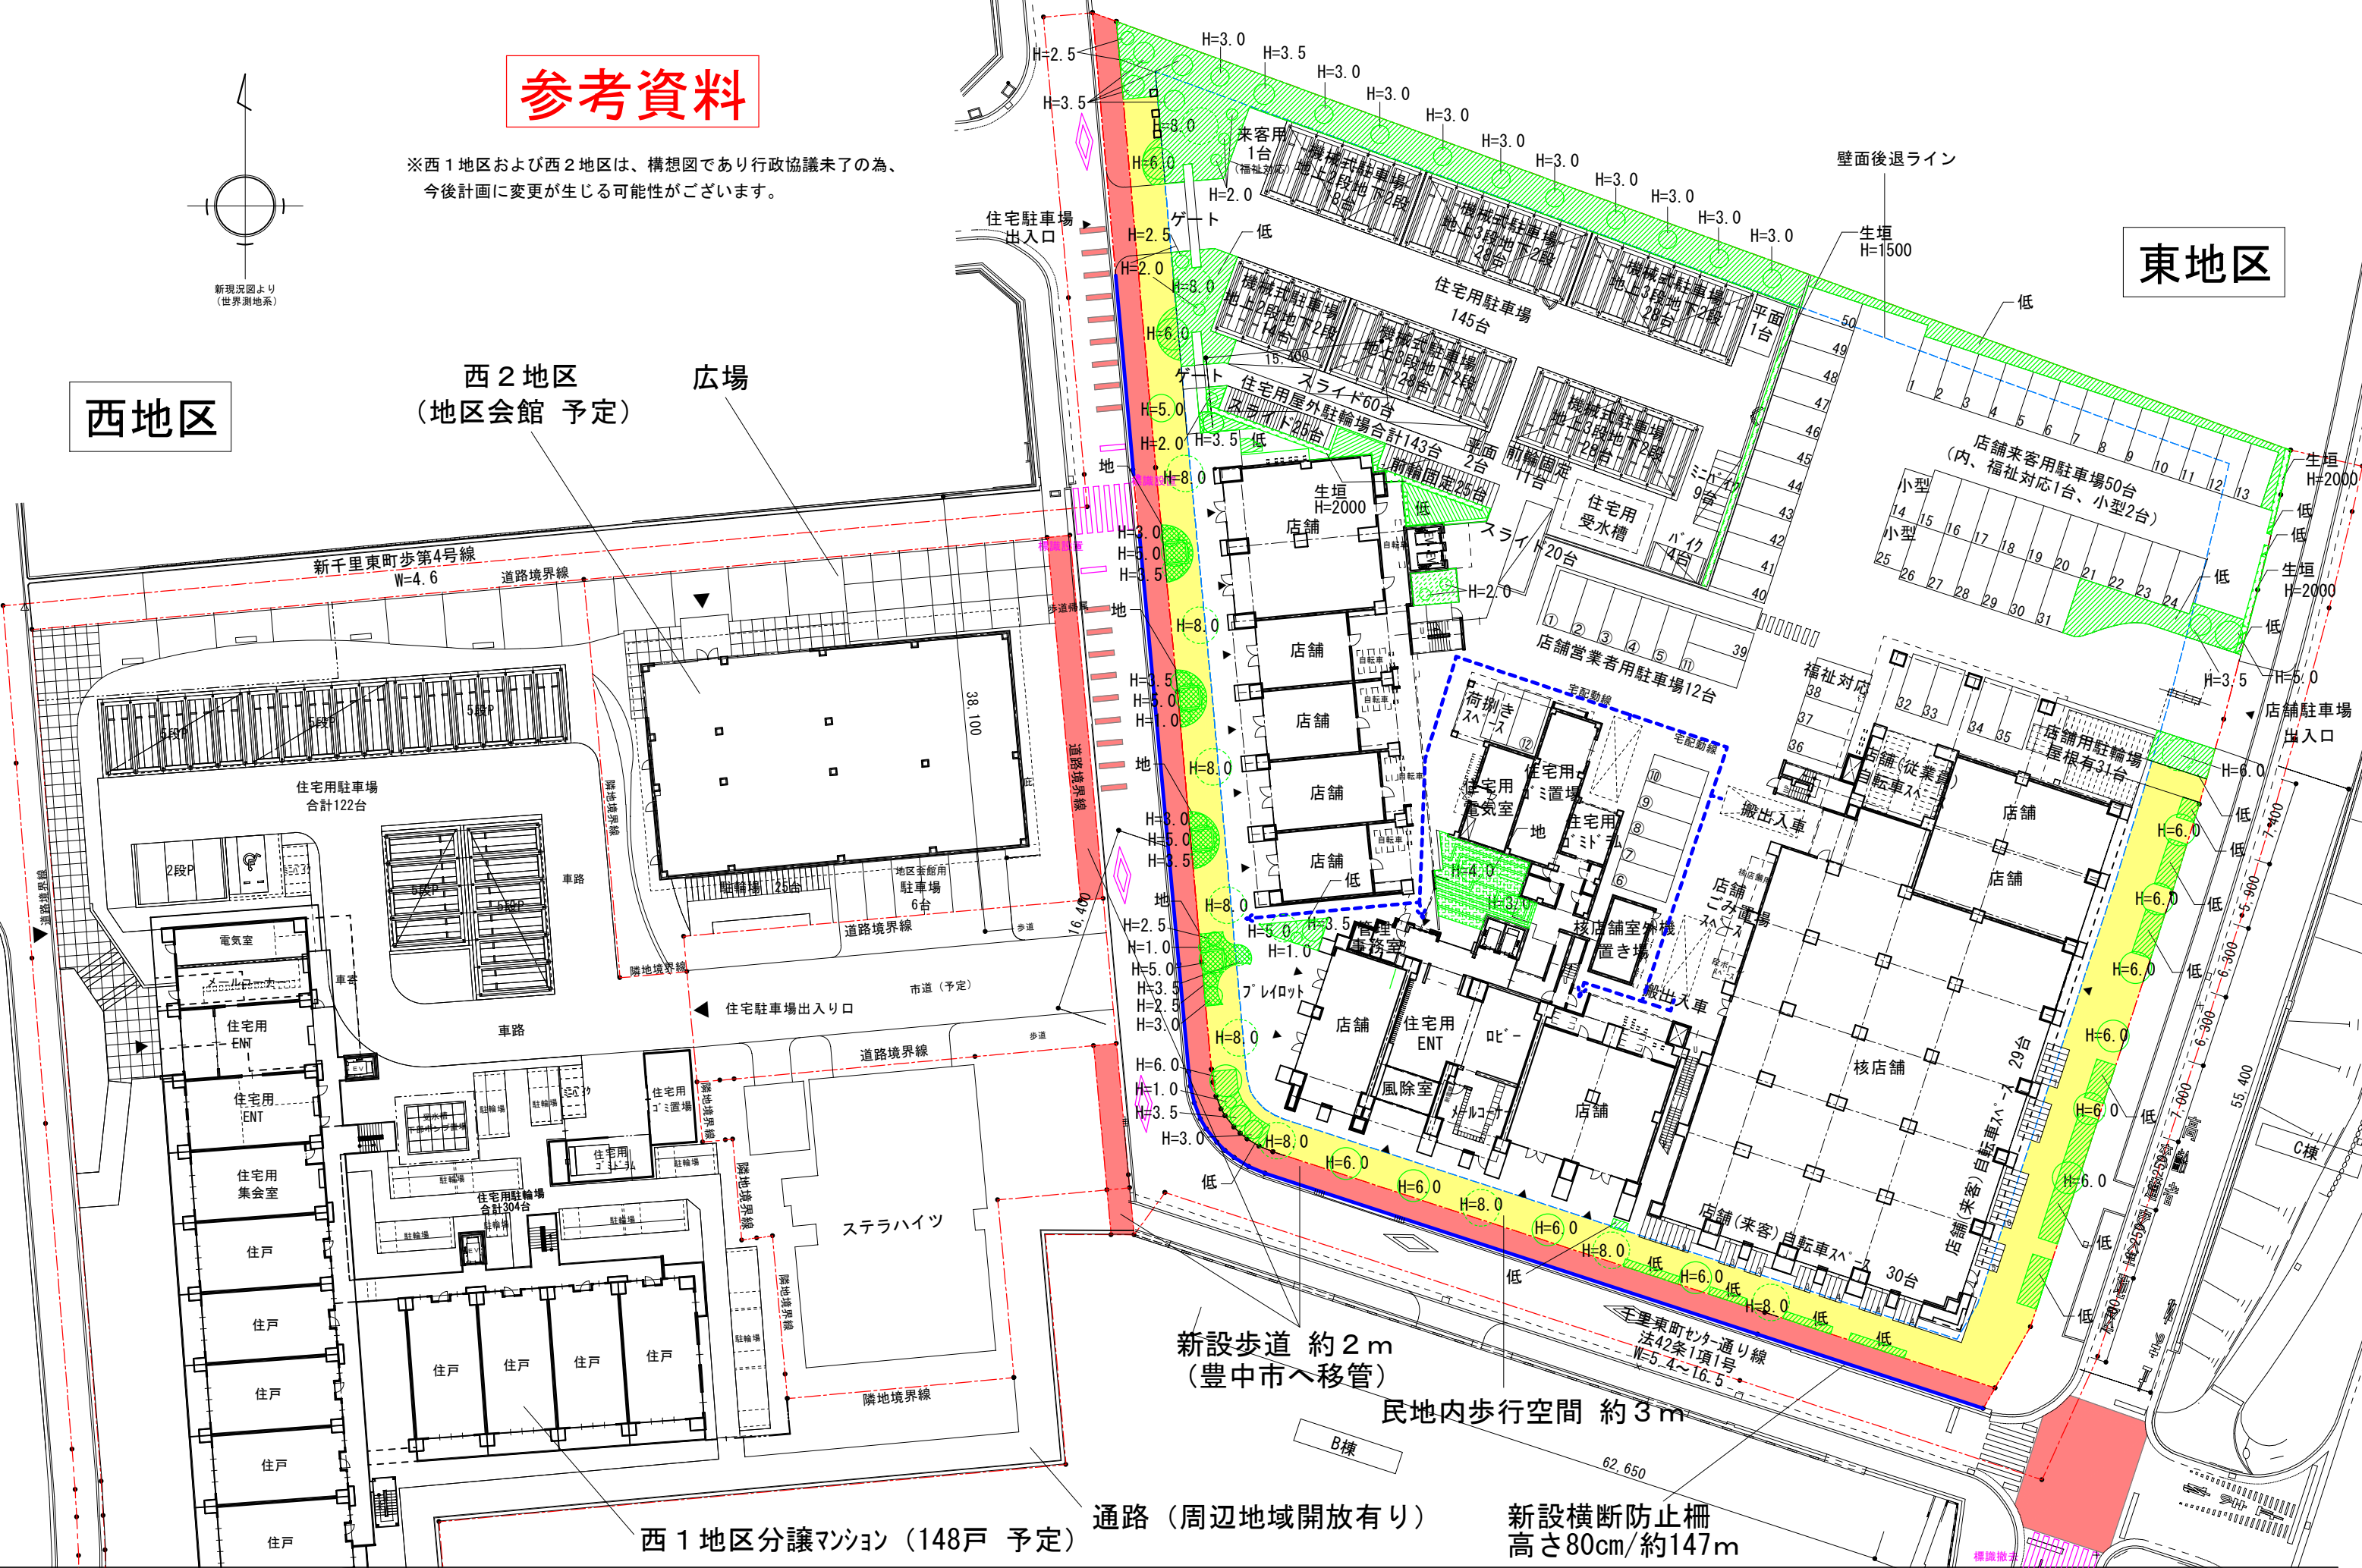

新千里東町歩第4号線
W=4.6

住宅用駐車場
合計122台

住宅用駐輪場
合計304台

ステラハイツ

新設歩道 約2m
(豊中市へ移管)

民地内歩行空間 約3m

通路 (周辺地域開放有り)

新設横断防止柵
高さ80cm/約147m

西1地区分譲マンション (148戸 予定)